


茶室 (定員24名 49.46㎡)

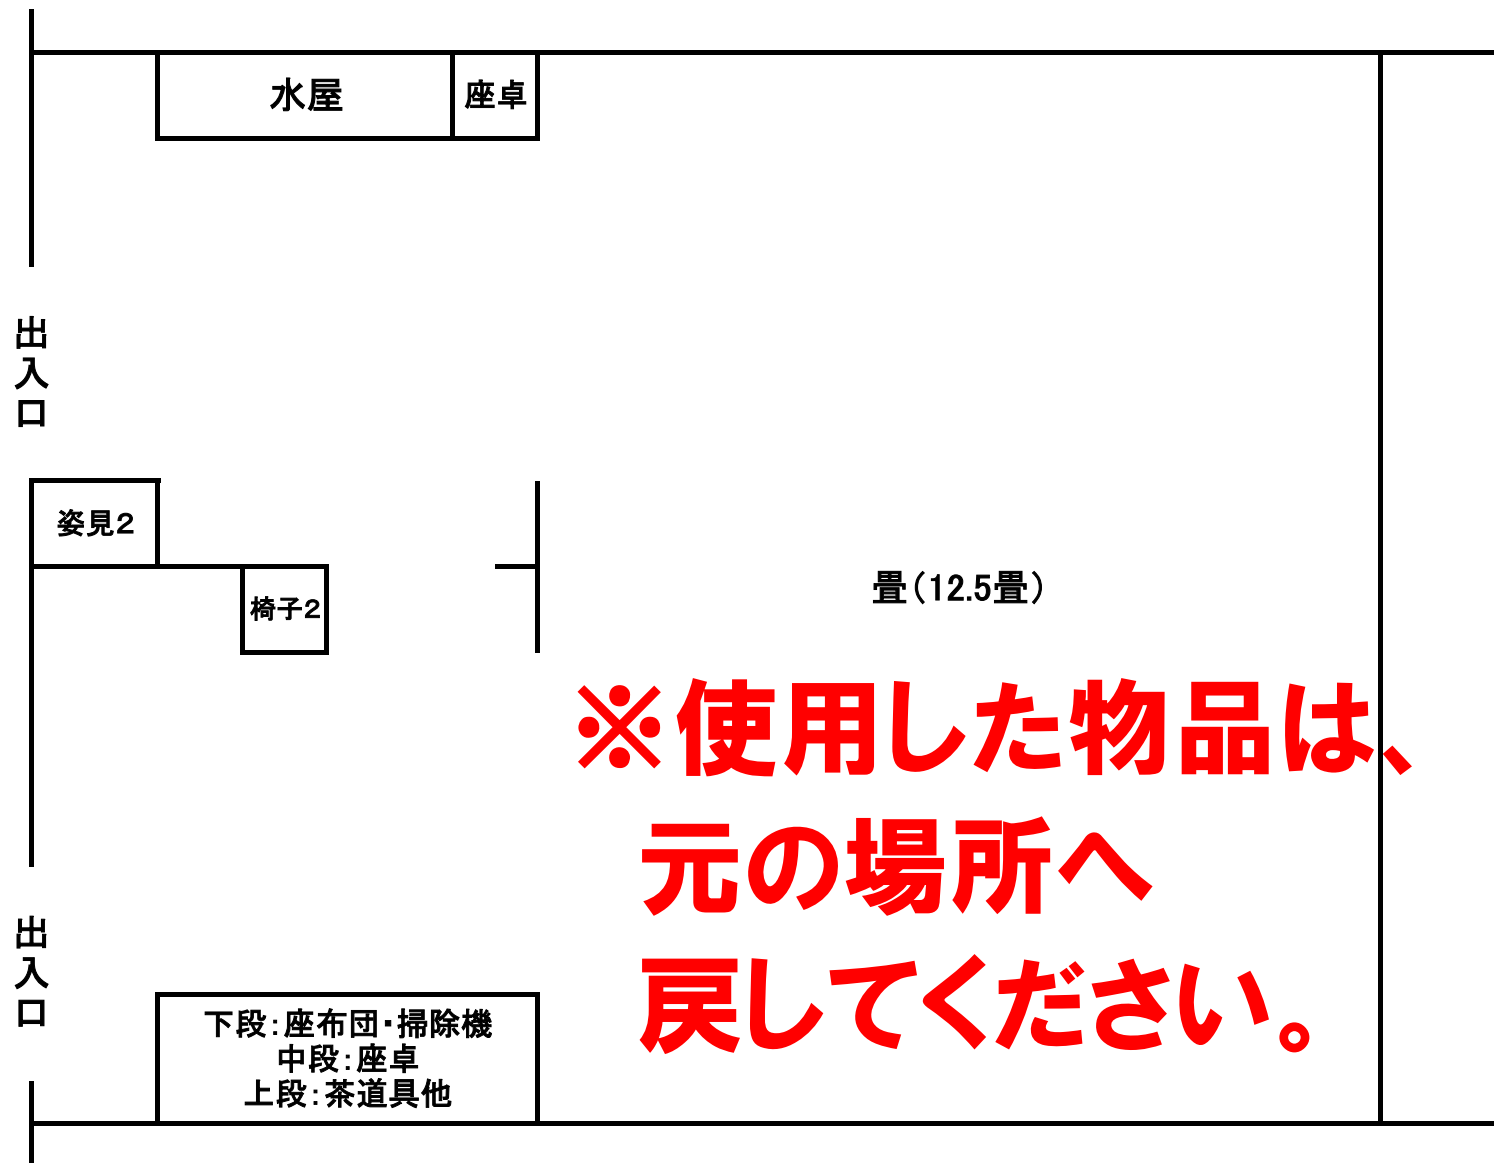

**※使用した物品は、
元の場所へ
戻してください。**