


星が丘公民館 壁撤去及び開口開け検討用資料

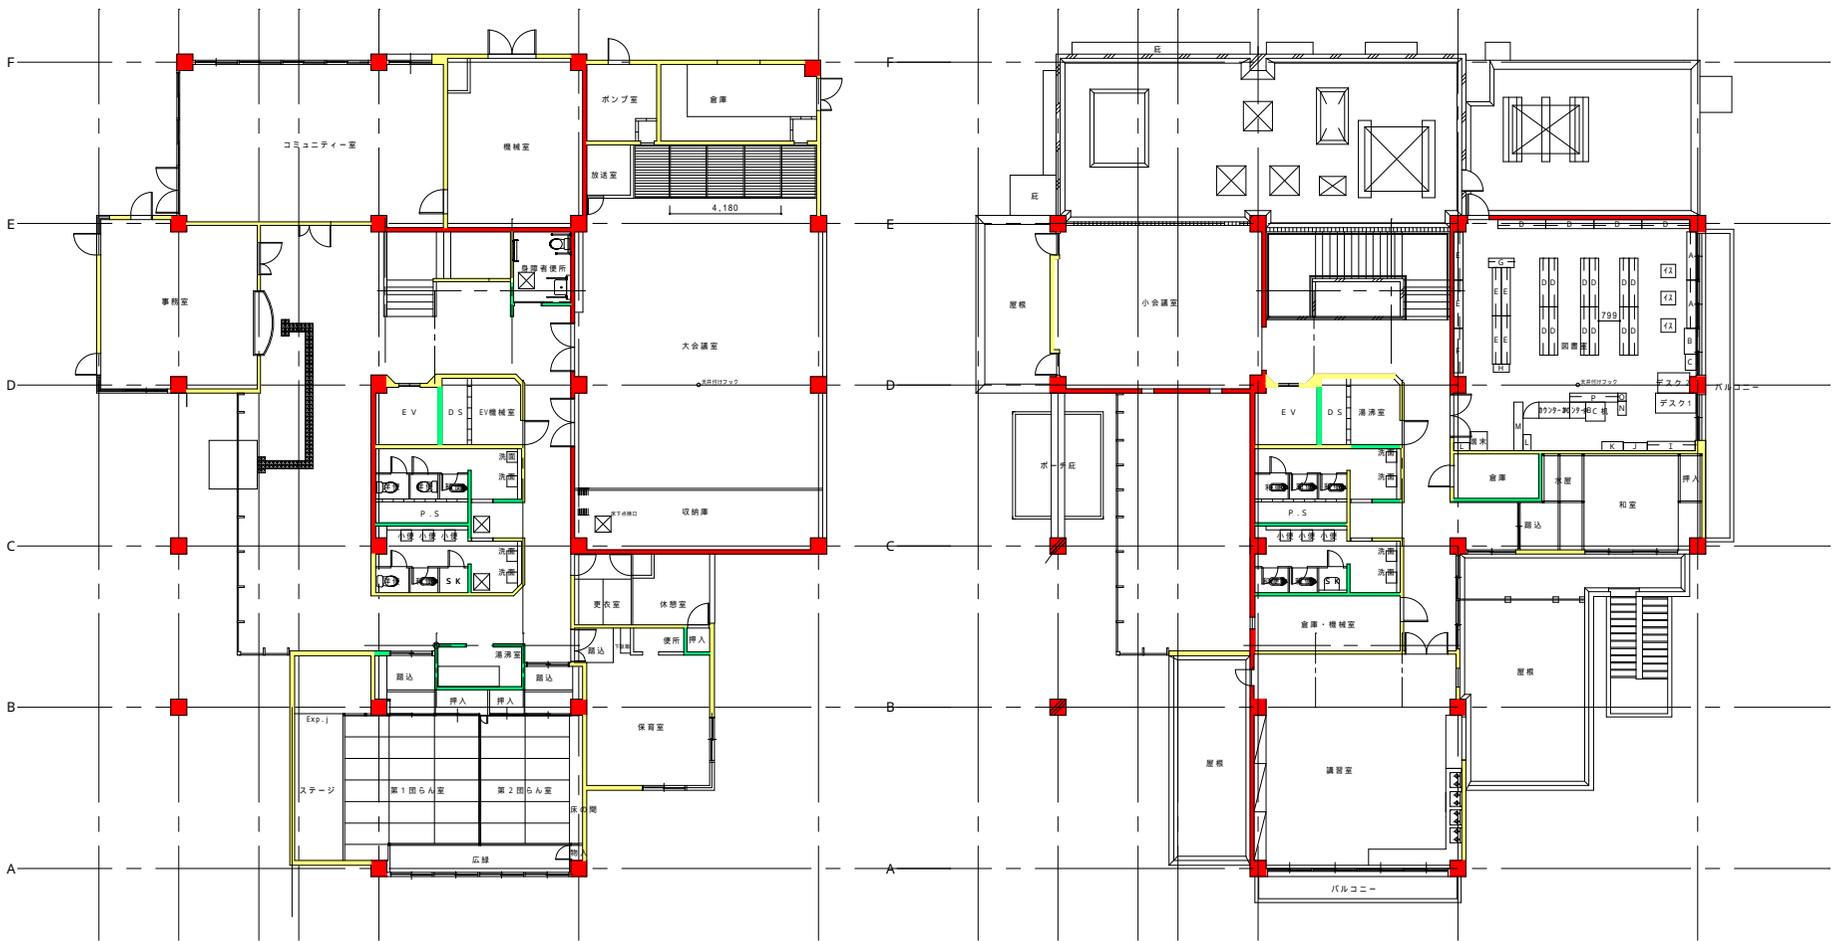

- 凡例)
- : 撤去及び開口を開けることが不可能な柱及び壁
 - : 部分的に開口を開けられる可能性がある壁 (要基礎調査)
 - : 撤去及び開口を開けることが可能な壁