


検討要望図

※この図は第6回と第7回（書面開催）の改修検討委員会の会議結果をまとめたものです。

※第7回に送付した検討要望図から変更した箇所は、1階の大会議室と保育室の間にある「和室（茶室）」のみで、その他の変更はありません。

※諸室内の細かな仕様（調理台の台数など）につきましては、今後も検討を続けていただきます。

1 階

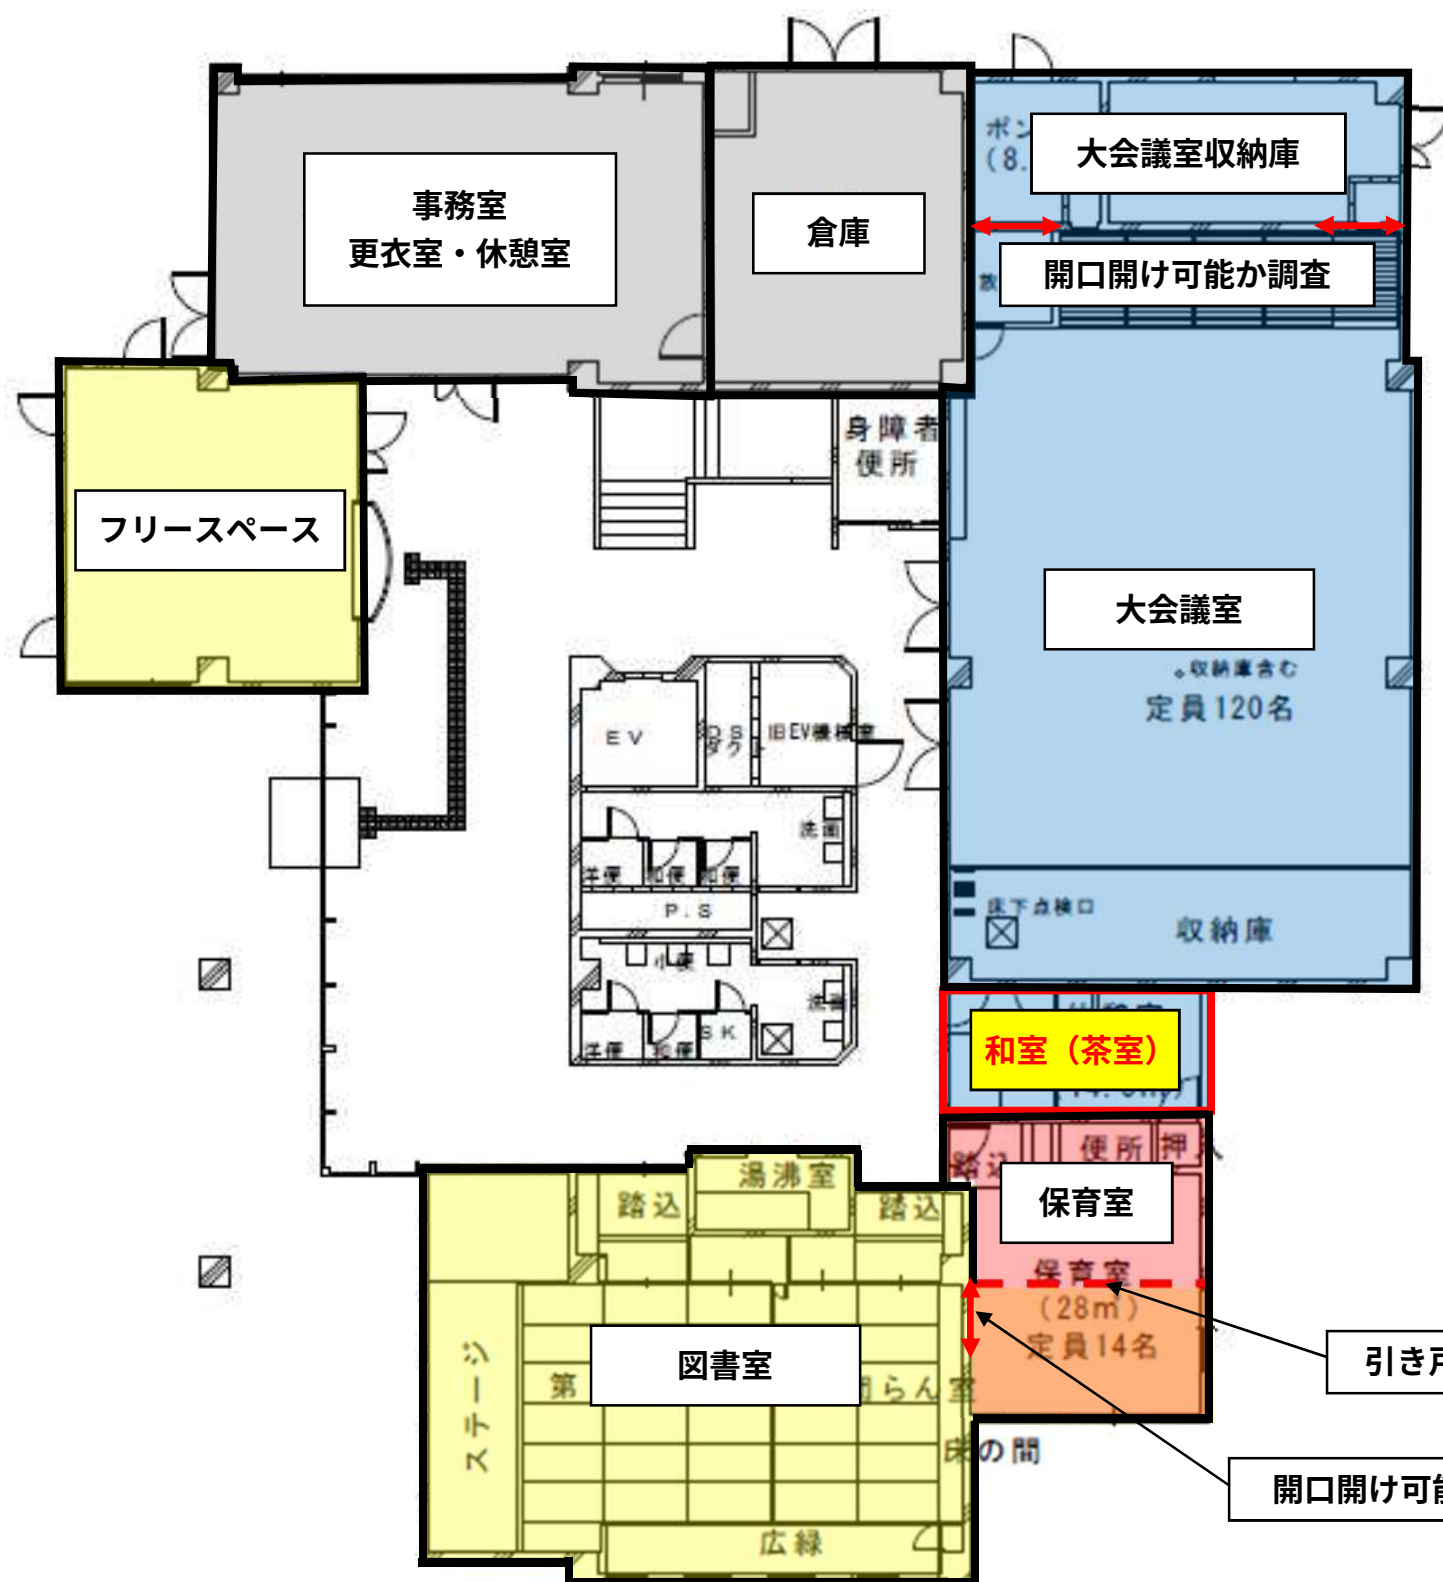

2 階

