

星が丘公民館外構整備検討図

資料 3

(現況写真)



【その他検討】
現在でも校庭との
往来は可能
更なる改良のアイ
デアはあるか

非常階段からの
避難経路の確保

物置

公用車
駐車場

【検討②】敷地内歩行者通路（歩行者通路 2m、
車路 5.5m）の整備
（目的）自動車と歩行者の敷地内の動線を分離し、
接触事故を防ぐため
（課題）植栽帯への影響

車いす
利用者
駐車場
再整備

避難経路

車路

歩行者通路


【検討①】

駐車場区画の幅の拡大
（目的）1 台の駐車場区画の
幅が狭く、自動車同士の接触
の危険性があるため
・現状 2m×4m
・改修後 2.6m×5m
（課題）駐車台数の減少、植栽
帯の整理

【検討③】歩道の整備（幅 1.5m）

（目的）こどもをはじめとする歩行者の安全確保のため
（課題）銘板、植栽帯、駐輪場への影響、物置の整理

【その他検討】
新駐輪場整備候補箇所
何台分の確保が必要か

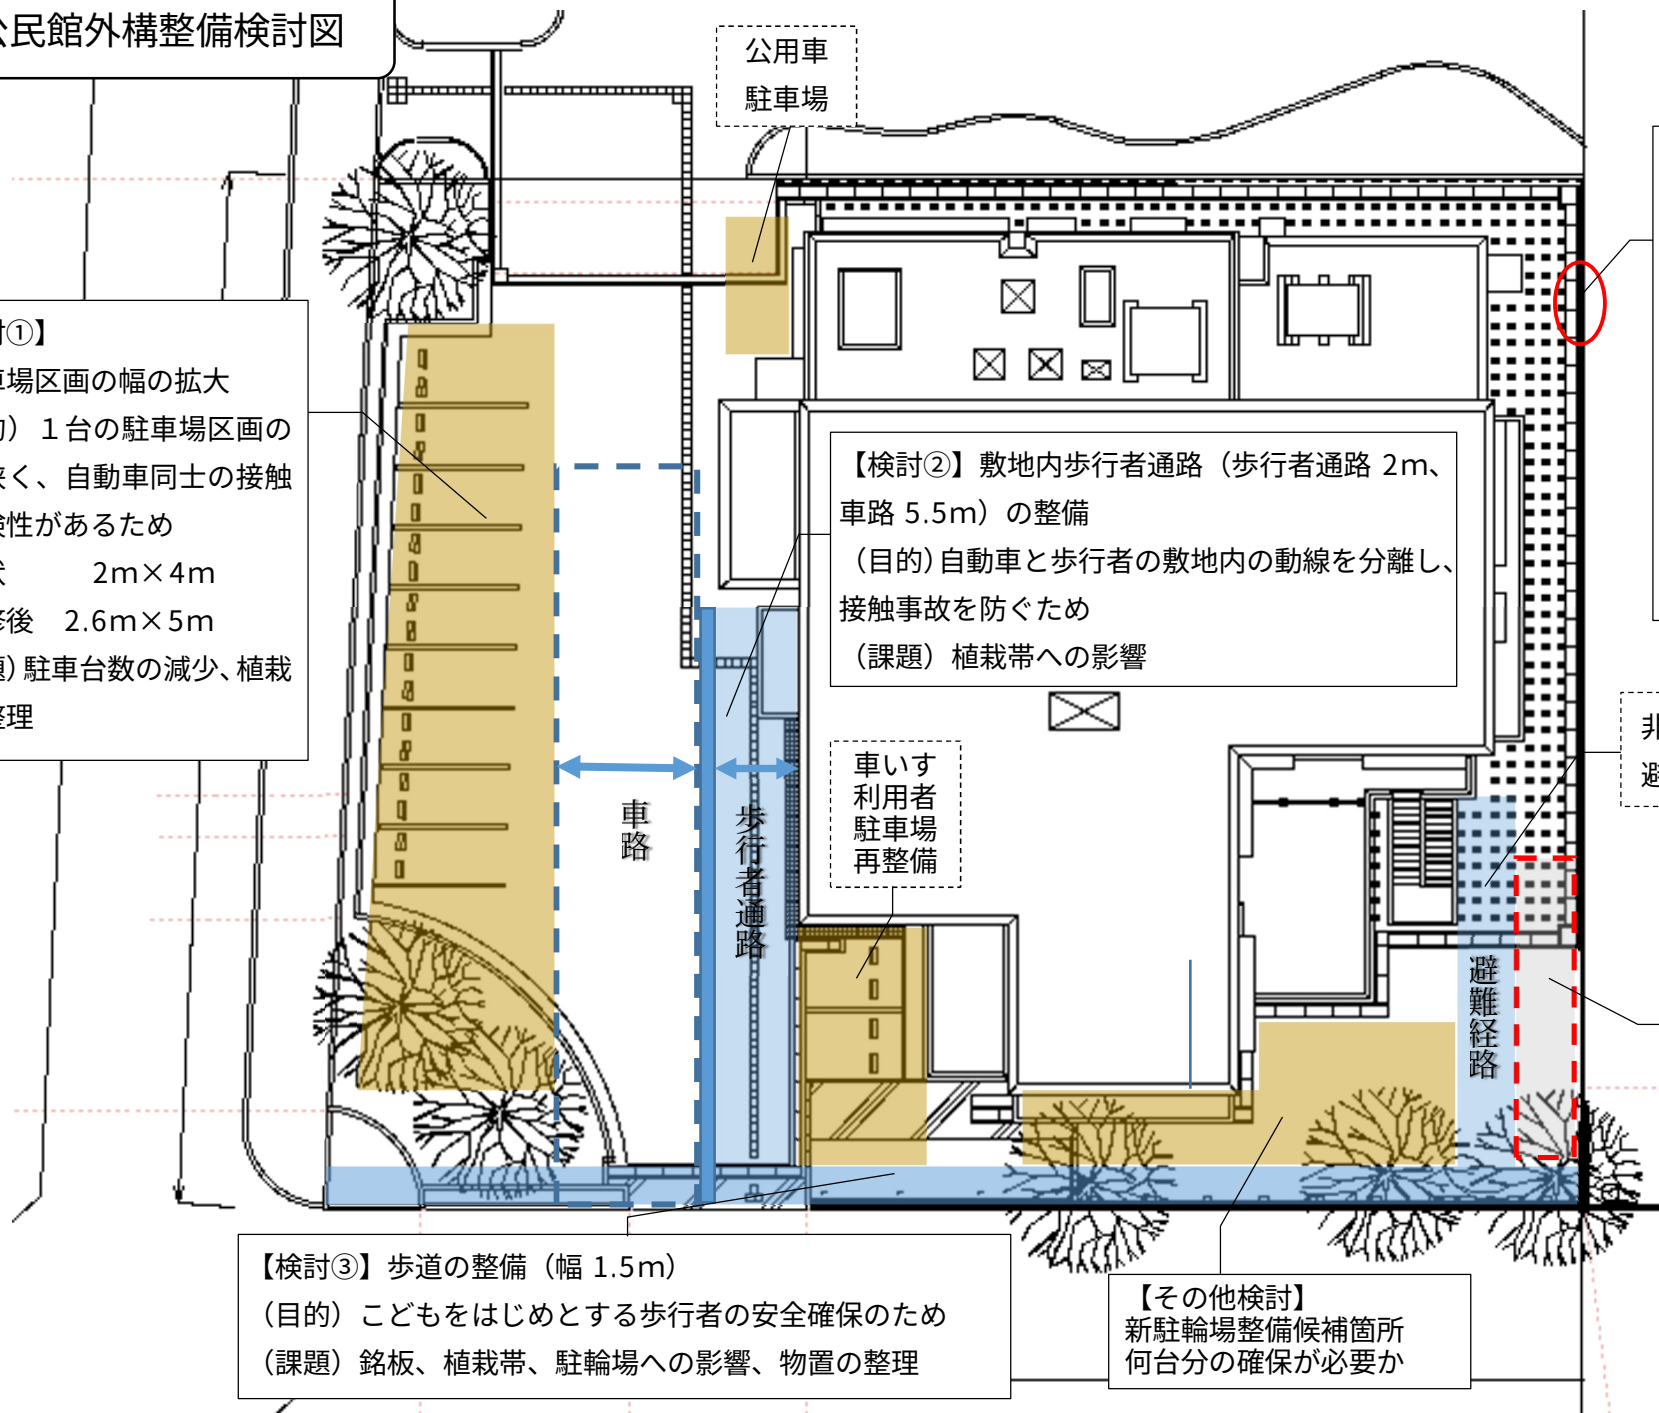

(参考) 清新公民館外観

