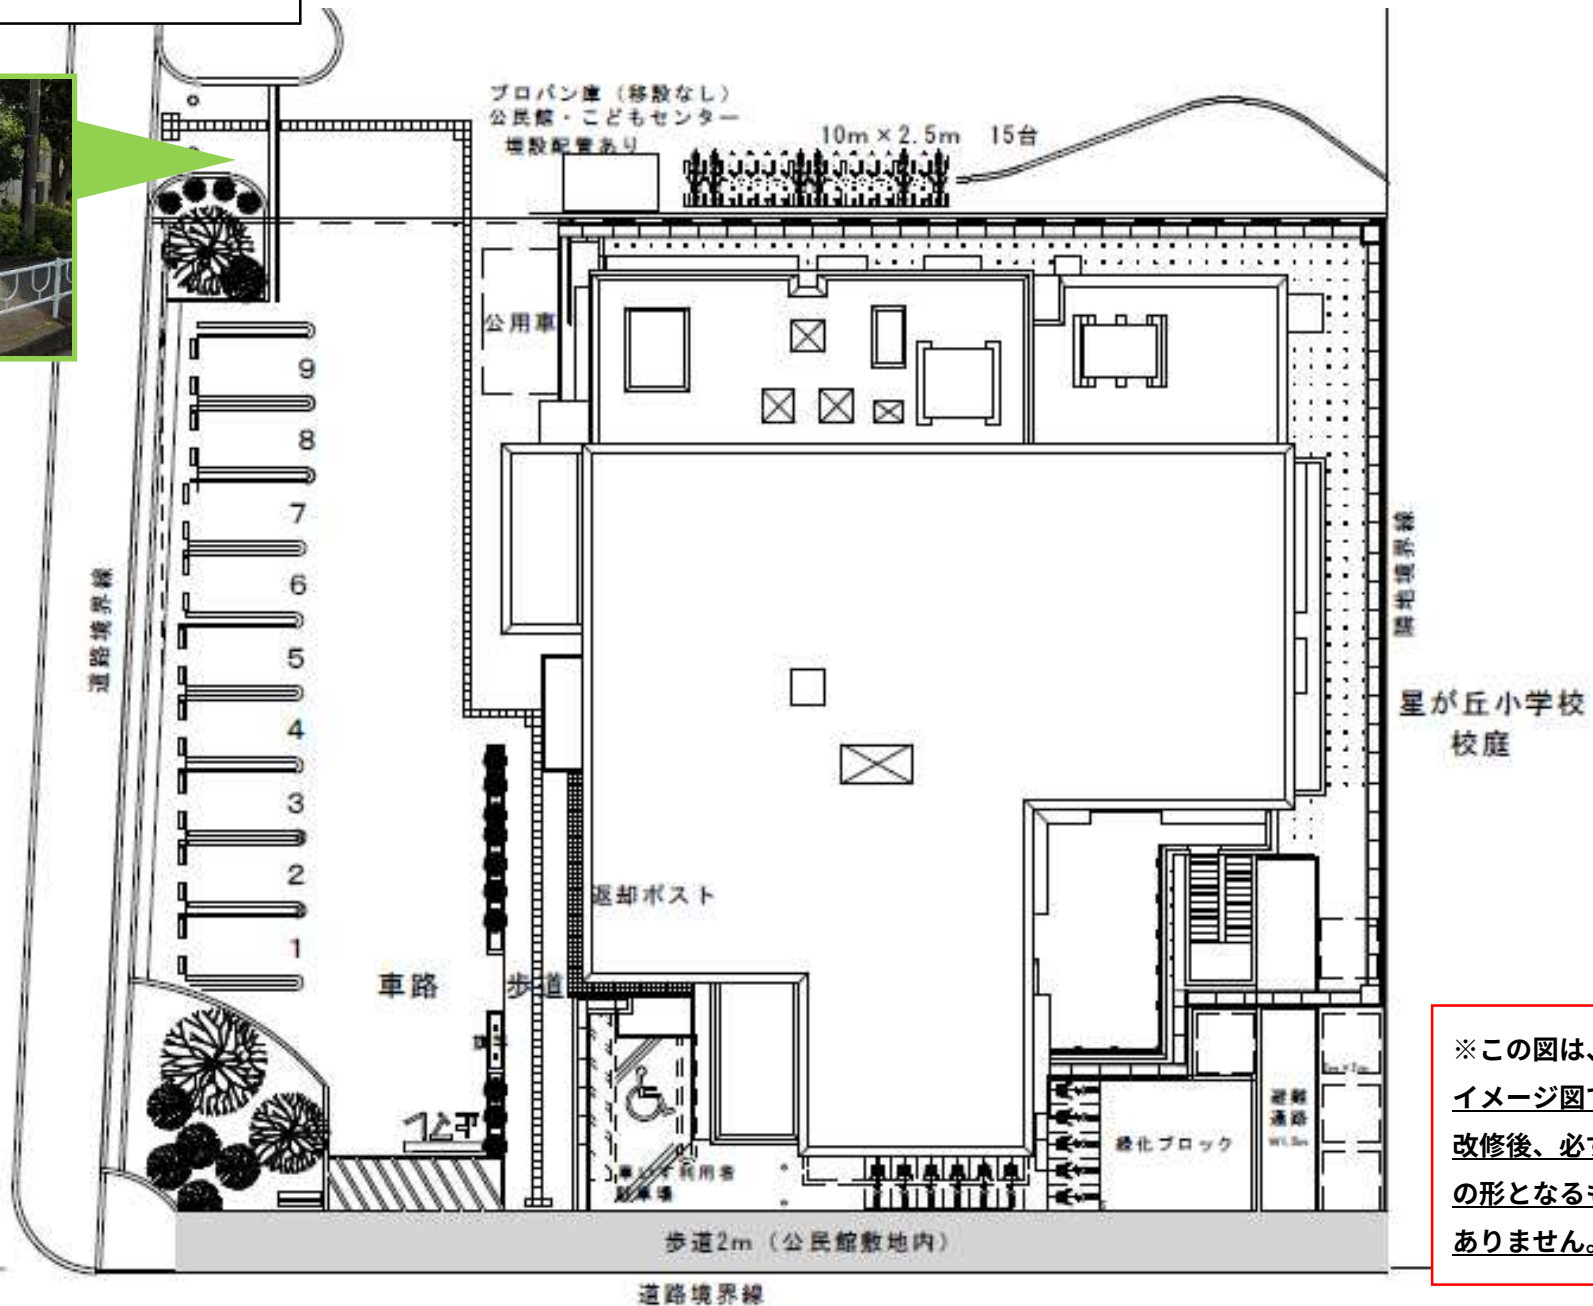


外構整備イメージ図

サイン看板
(安全対策として)

※この図は、あくまで
イメージ図であり、
改修後、必ずこの通り
の形となるものでは
ありません。

歩道整備後イメージ

清新公民館（改修前）



清新公民館（改修後）



星が丘公民館（現在）



○歩道（2m）整備箇所

改修後は、現在敷地を囲っているフェンス等を撤去し、改修後の清新公民館と同様にオープンで入りやすい雰囲気になる予定です。